


# REGLEMENT GRAPHIQUE DU PLAN LOCAL D'URBANISME DE COBRIEUX

Document pour enquête publique

Echelle : 1:25000ème

PLU approuvé en date du 02/07/2009  
1ère modification approuvée le 22 septembre 2011  
2ème modification approuvée le 13 décembre 2012  
3ème modification approuvée le 2 mai 2013  
4ème modification approuvée le 30 janvier 2014  
5ème modification approuvée le 6 janvier 2015  
1ère révision alléguée approuvée le 6 janvier 2015  
2ème modification approuvée le 10 mars 2015  
Zone modifiée approuvée le

contact@coprieux.fr  
Siège social: 256, route de Metz 06500  
ANTIBES

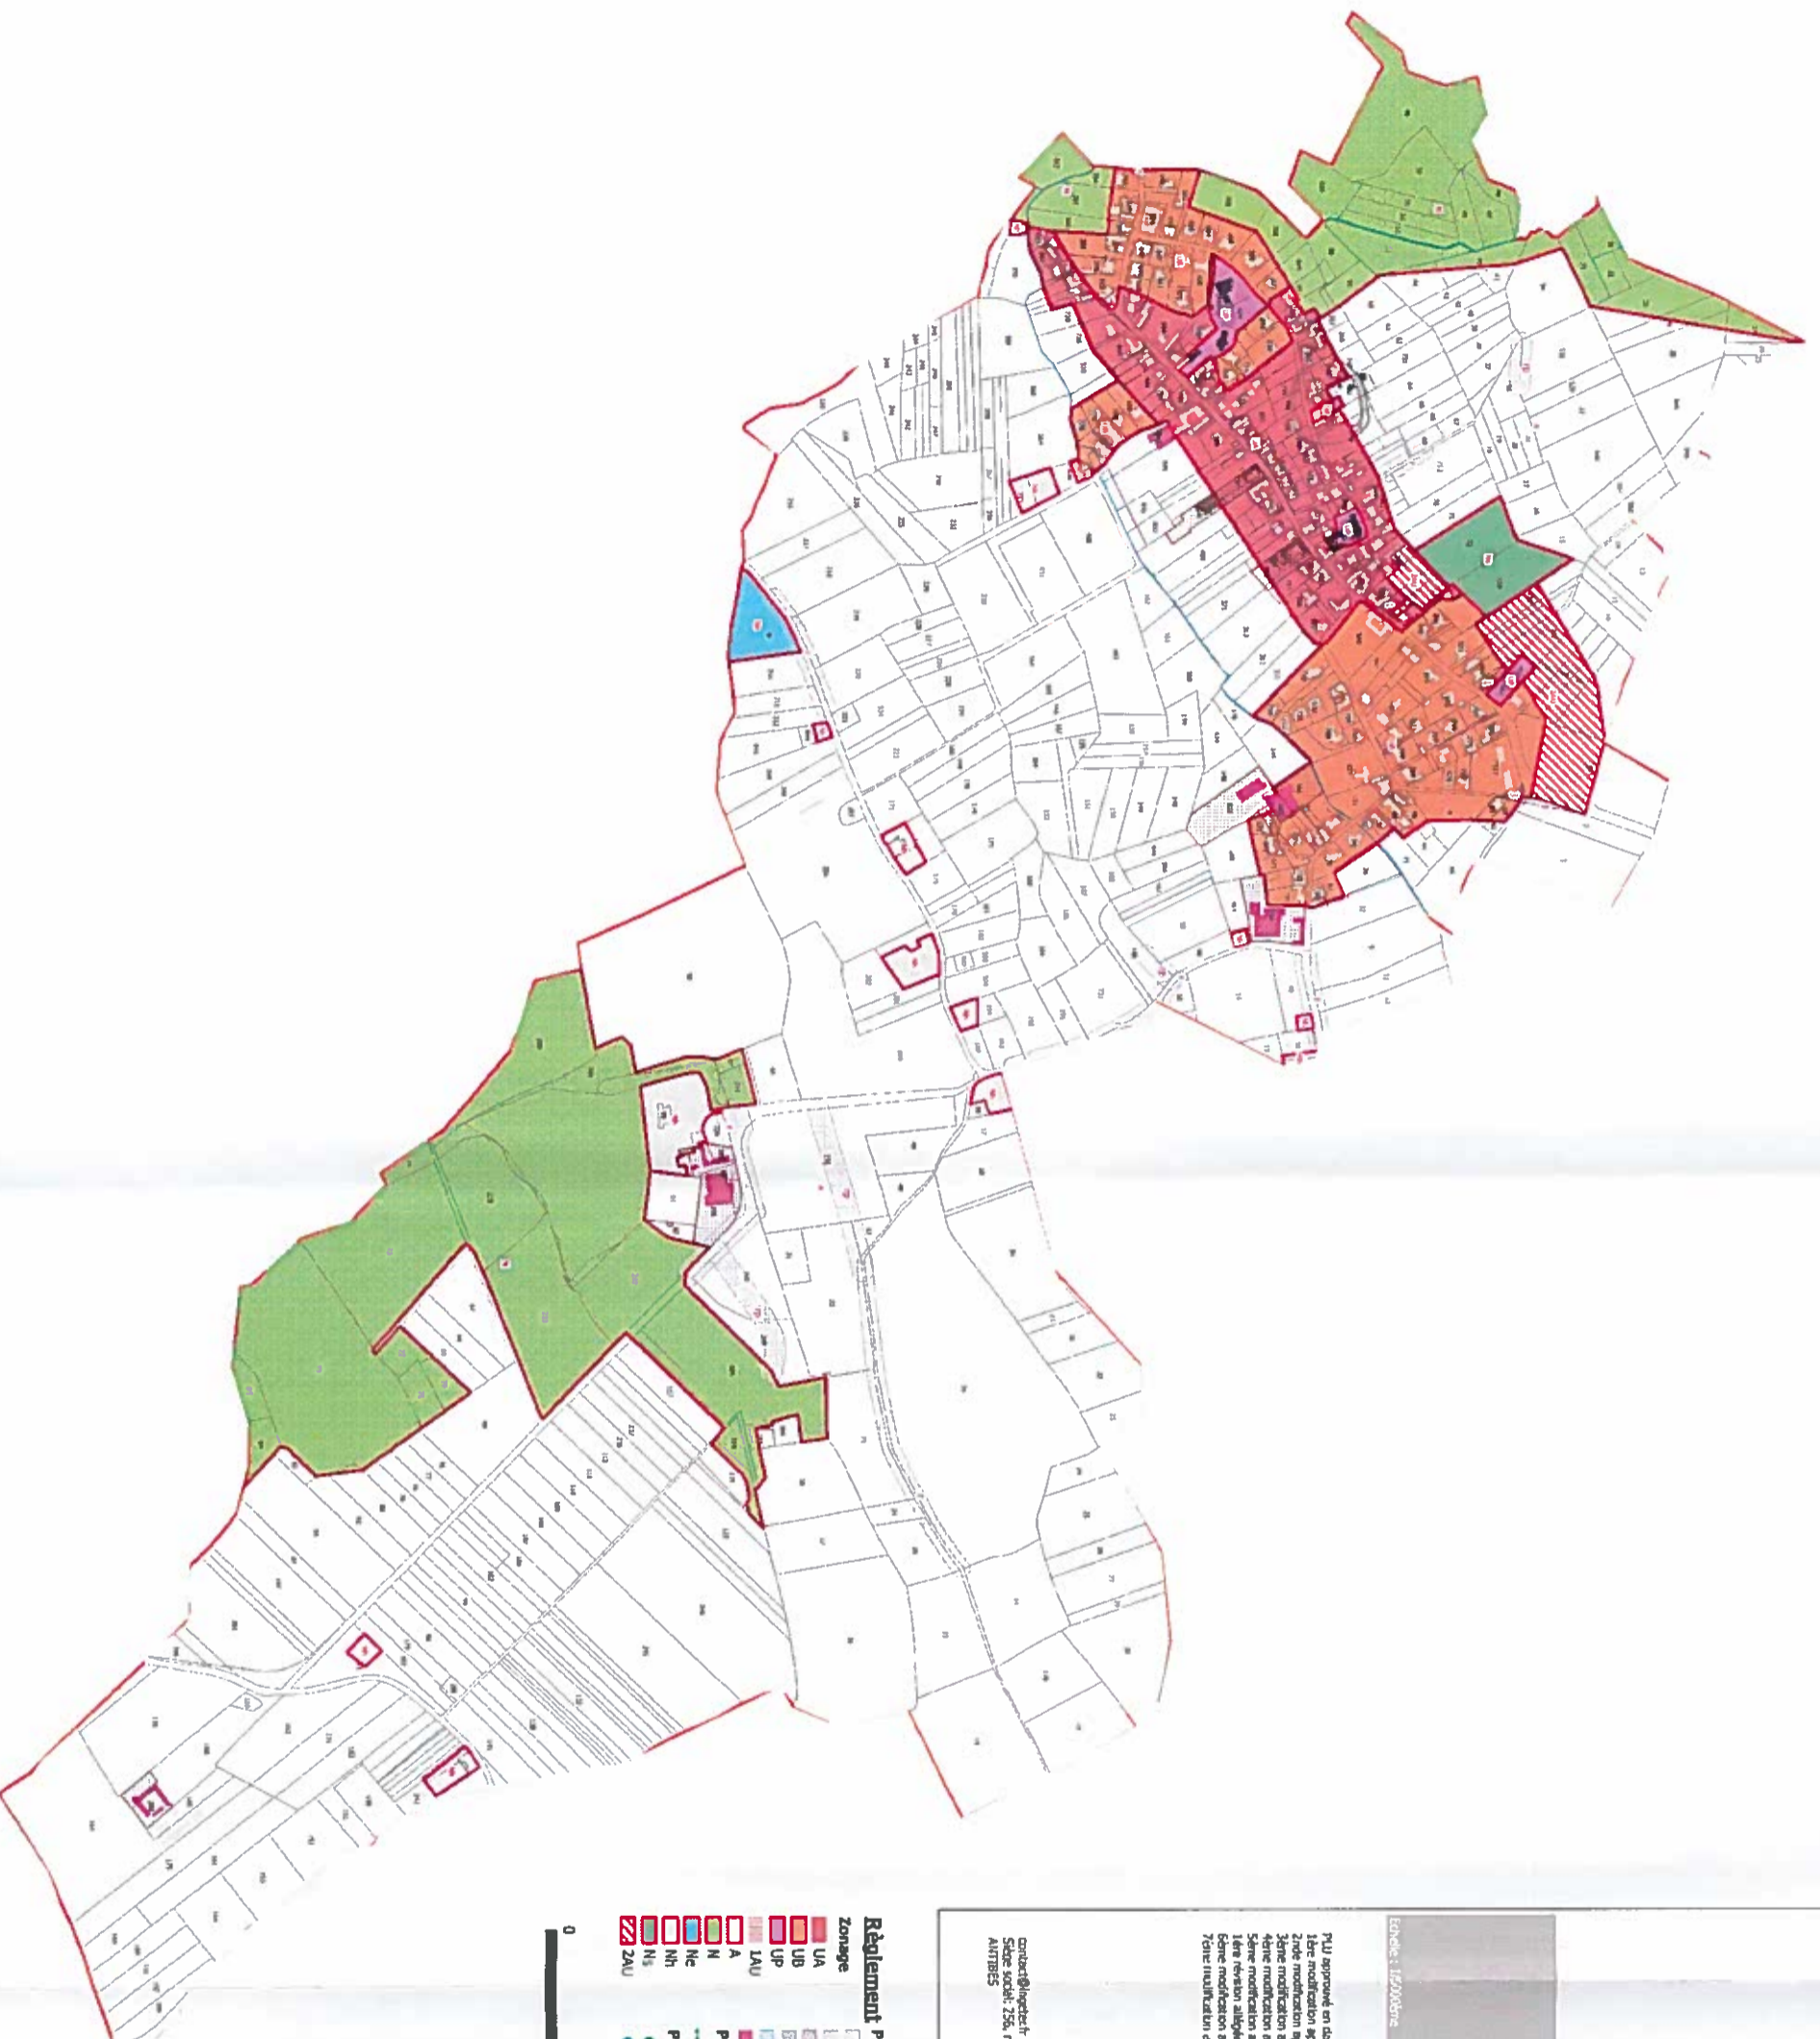

- |  |   |   |
|--|---|---|
| <b>Règlement</b>   | <b>Prescriptions surfaciques</b>  | <b>Informations</b>   |
| <b>Zonage</b>  | <ul style="list-style-type: none"> <li>□ Espace boisé classé</li> <li>□ Secteurs "r" et "rp"</li> <li>□ Emplacement réservé</li> <li>□ Élément de paysage</li> <li>□ Orientations d'aménagement</li> <li>□ Bâti agricole susceptible de changer de destination</li> <li>□ Prescriptions linéaires</li> <li>□ Cônes de vue à préserver</li> <li>□ Prescriptions ponctuelles</li> <li>□ Arbre remarquable</li> <li>● ERP</li> </ul> | <ul style="list-style-type: none"> <li>□ Unités communales</li> <li>□ Unités parcelaires</li> <li>□ Cours d'eau</li> <li>□ Bâtiment public</li> <li>□ Autre bâti</li> <li>□ Exploitations agricoles</li> <li>□ Ormelette</li> <li>□ Bâti</li> <li>□ Bâti public</li> <li>□ Autre bâti agricole</li> <li>□ Autre bâti</li> </ul> |
| <ul style="list-style-type: none"> <li>UA</li> <li>UB</li> <li>UP</li> <li>LAU</li> <li>A</li> <li>N</li> <li>Nc</li> <li>Nh</li> <li>Ns</li> <li>ZAU</li> </ul> |   |   |

0 500 1000 m